



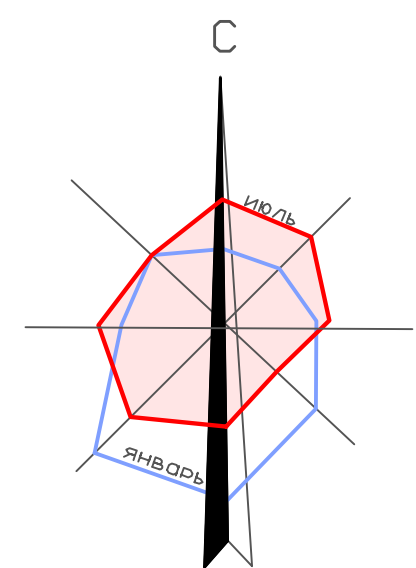

Генеральный план села Васильевское

Карта комплексной оценки территории

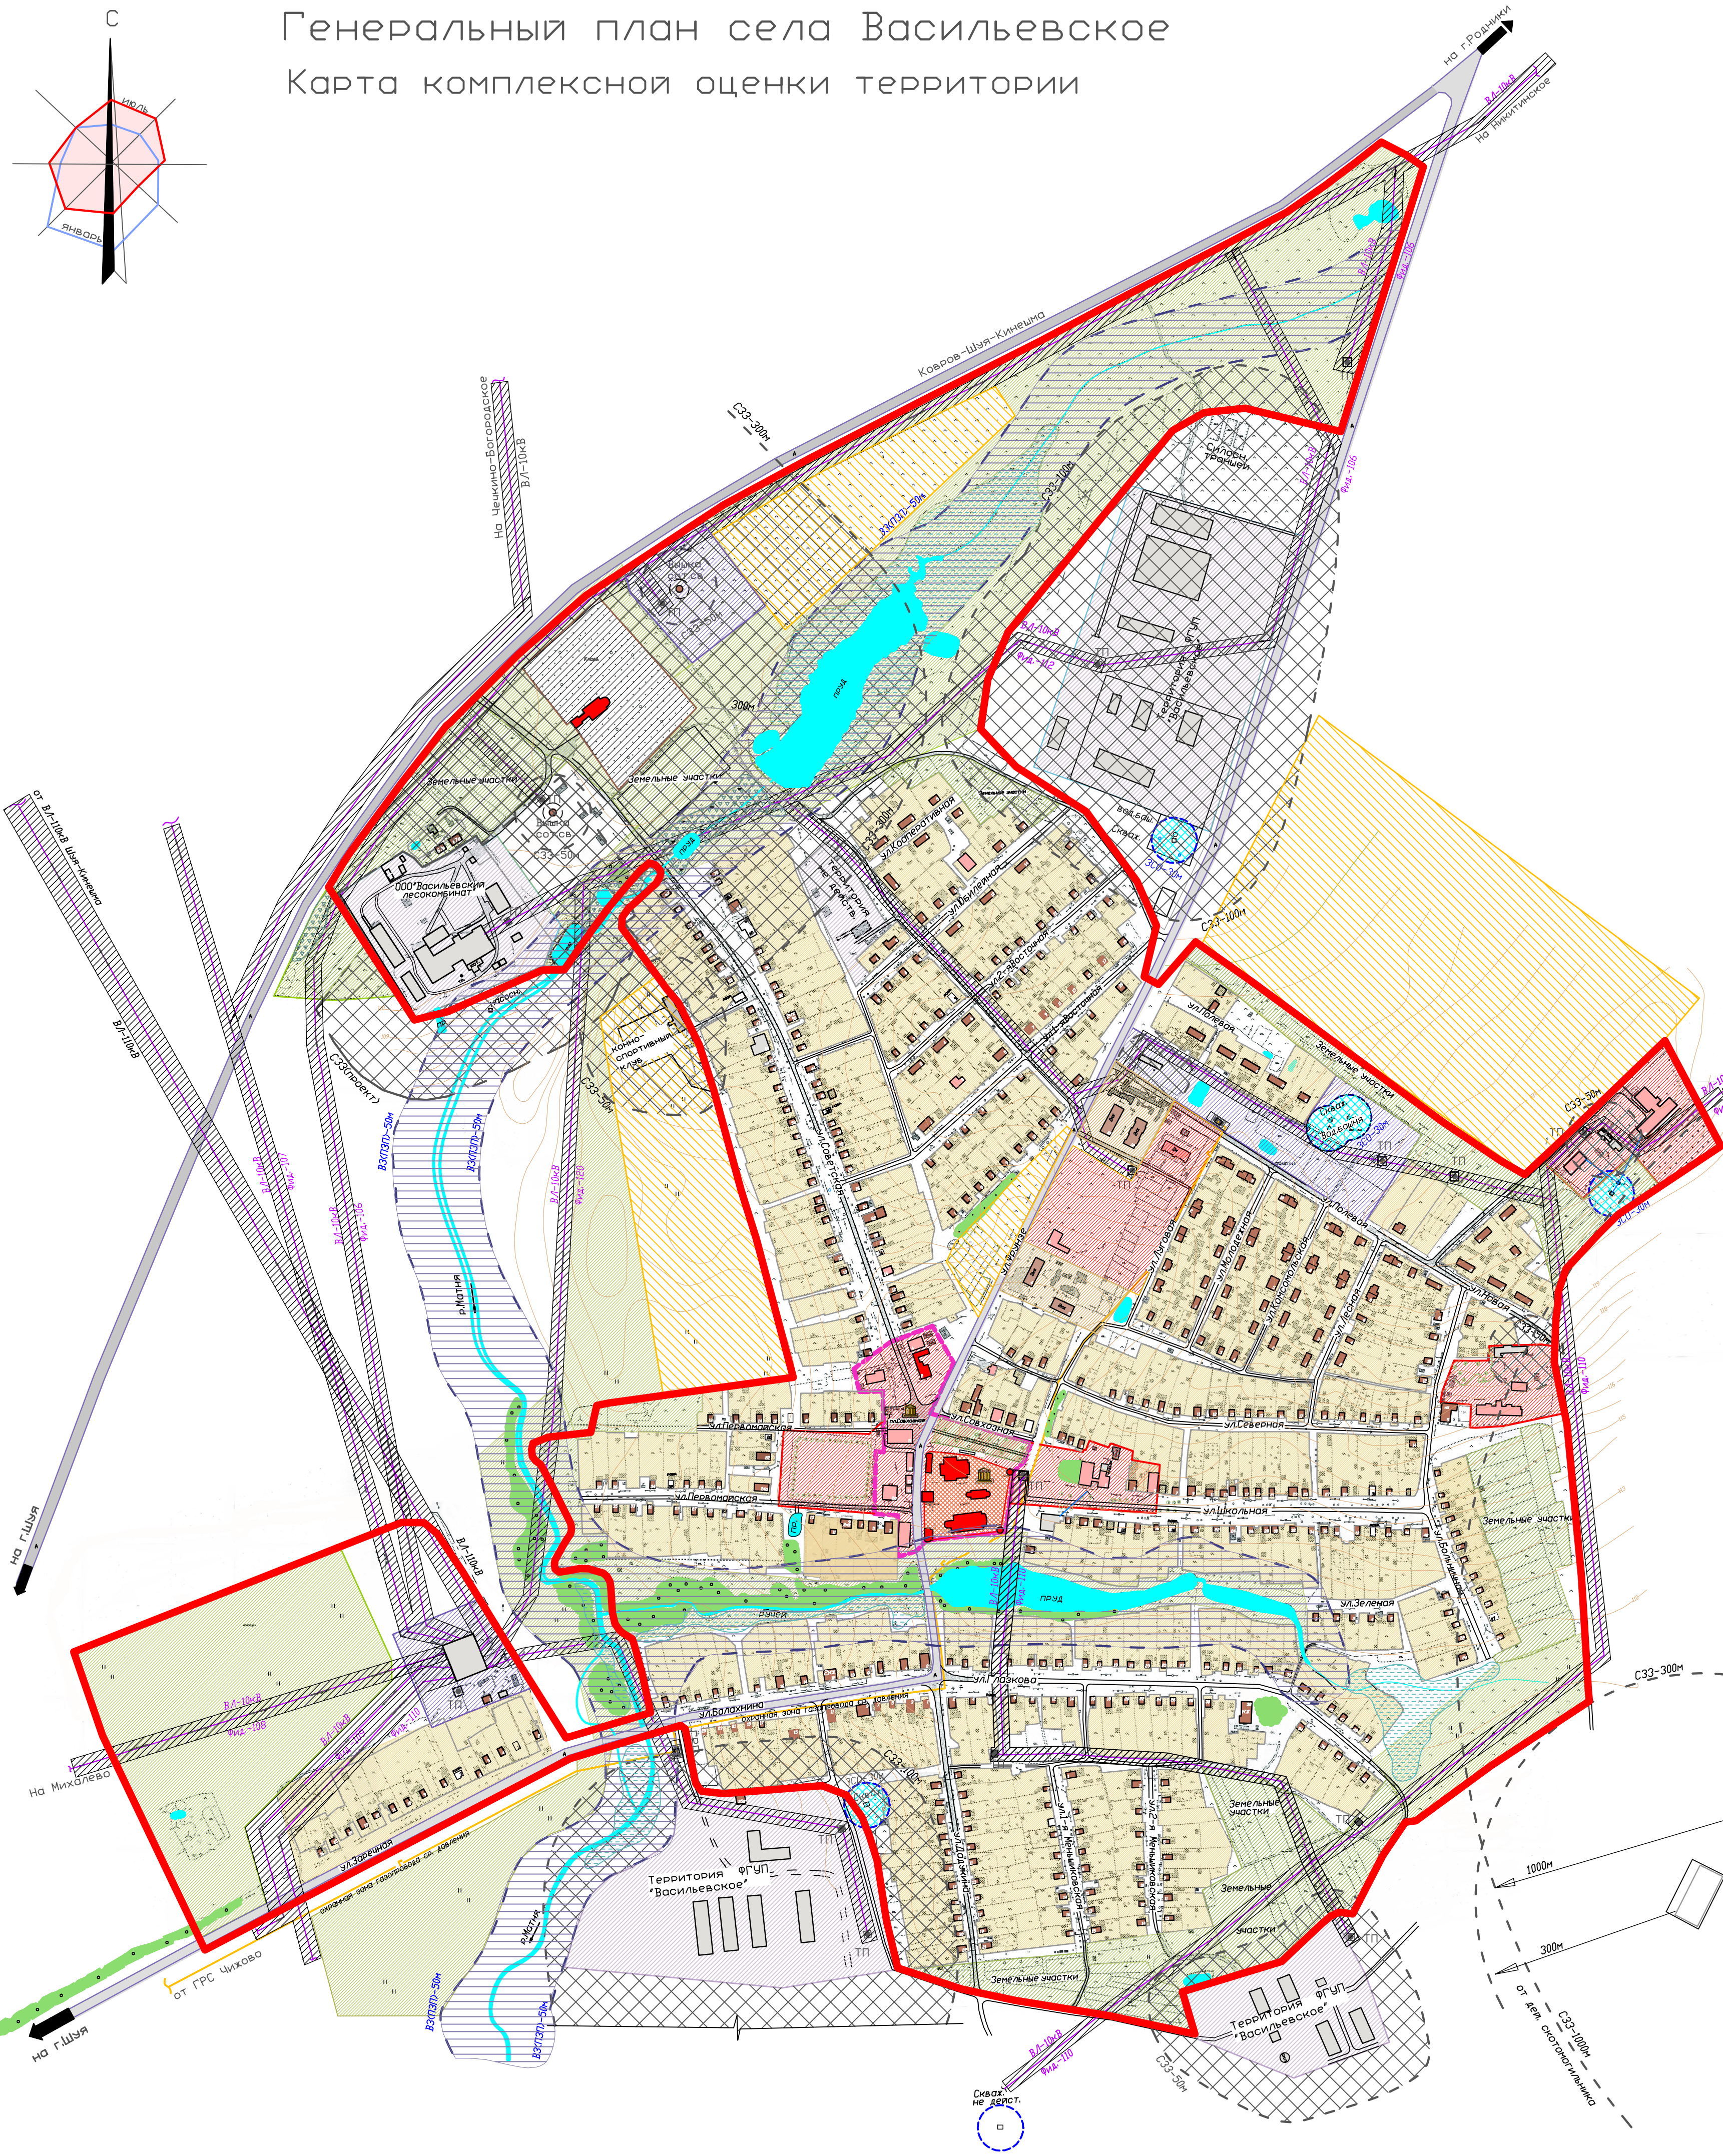

Условные обозначения:

Граница населенного пункта

Граница исторического центра села ВасильевскоеЗаболоченныеСанитарно-защитные зоныТерритории не подлежащие застройке:

- Примечания:**
- Данная карта является материалом по обоснованию генерального плана.
 - На данной карте отображены:
 - а) Территории, влияющие на планируемое размещение объектов местного значения;
 - б) Территории, благоприятные и неблагоприятные для строительства;
 - в) Зоны с особыми условиями использования территорий
 - На чертеже также указано планируемое размещение очистных сооружений.

				Заказ № 13032		Заказчик: Администрация Васильевского сельского поселения Ивановской области		
				Генеральный план села Васильевское Шуйского района Ивановской области				
				Графические материалы (обосновывающие)				
				Карта комплексной оценки территории М 1:5000				000 'Ивановпроект'
Изм.	Кол.ч.	Лист	док.	Подпись	Дата	Стадия	Лист	Листов
ГИП		Олекинов				П	3	4
Рис.группы		Олекинов						
Инженер		Арзамасова						