

Экспликация существующих объектов	
№(п/п)	Наименование
1.	Здание администрации поселения
2.	Контора ФГУП "Васильевское", Свеванк.
3.	Средняя школа
4.	Детский сад
5.	Больница
6.	Аптека
7.	Музей. Библиотека.
8.	Дом ремесел
9.	КБО
10.	Магазины
11.	Сквер с овеииском погибшим воинам.
12.	Производственные
13.	ООО "Васильевский лесоконбинат"
14.	Шверный цех
15.	Электростанция ПС "Васильевское"

Экспликация реконструируемых объектов	
№(п/п)	Наименование
1.	Детский сад
2.	Баня
3.	Конно-спортивный комплекс (на 20 лошадей)
3а.	Административно-бытовой корпус
3б.	Конный стадион
3в.	Конюшни
3г.	Беговые дорожки ("зеленый лабиринт")
3д.	Трибуны
4.	Автобусная остановка с навислонком.
Выявленные объекты культурного наследия	
5.	Свято-Троицкий Храм
(Ансамбль современной площади (XVIII-XIX вв.))	
5а.	Троицкая церковь
5б.	Церковь Грузинской Богородицы
5в.	Николаевская (зимняя) церковь
5г.	Колокольня ансамбля церквей
5д.	Ворота и ограда ансамбля церквей
6.	Ансамбль кладбища (XIX вв.)
6а.	Успенская церковь с колокольней
6б.	Кладбищенские ворота и ограда
7.	Жилой дом купца Шорина (XIX вв.)
8.	Производственные
9.	Пеканья
9.	Картофельный комплекс
10.	Машино-ремонтная база
11.	Складской комплекс
12.	Молочно-товарная ферма
13.	Котельные-Зит.
14.	Вышки сотовой связи-2ит. (перенос)

Экспликация новых объектов	
№(п/п)	Наименование
1.	Общественные
1.	Административно-общественное здание
2.	Торговый центр с кооп.
3.	Дом культуры с залом на 500 мест
4.	Торговая площадь
5.	Магазин. Аптека
6.	Спортивный комплекс
7.	Скверы-2ит.
8.	Детские игровые площадки "Городок"-2ит.
Производственные	
9.	Автозаправочная станция (АЗС)
10.	Малые производственные предприятия-2ит.
11.	Помы по коротыжению с пирсом-4ит.
12.	Водозабор
13.	Очистные сооружения

Генеральный план села Васильевское

Карта планируемого размещения объектов местного значения и функциональных зон

Градостроительные показатели
с.Васильевское Площадь - 228 га
Население - 1450 чел(персн.)

Условные обозначения

Границы

- Граница населенного пункта
- Граница исторического центра села Васильевское
- Санитарно защитные зоны (СЗЗ) производственных объектов
- Зона санитарной охраны (ЗСО) артезианки (1 пояс)
- Водоохранная (прибрежная) зона реки Матия и ручья ВЗ (ПЗП-50м)

Функциональные зоны

Жилая застройка

- индивидуальная застройка с участками
- 2-х этажная многоквартирная застройка
- Зеленые участки

Общественная застройка

- Объекты общественного назначения
- Объекты исторического значения
- Производственных и коммунальных объектов
- Промышленных, коммунально-складских предприятий, инженерных сооружений

Ландшафтно-рекреационная

- Спортивные сооружения, зоны отдыха
- Озеленение общего пользования
- Специального назначения
- Санитарно-защитного озеленения


Условные обозначения

Инженерные коммуникации и сооружения

проектируемые сооружения

- Газ
- Водопровод
- Канализация
- Теплотрасса
- Эл. сеть 0,4кВ
- Эл. сеть 10 кВ

- Трансформаторная подстанция
- ГРП
- Автобусная остановка
- Контенерная площадка для мусора



Примечания:
1. Данная карта является основным чертежом (генеральным планом) села Васильевское.
2. На данной карте отображены:
а) Граница населенного пункта;
б) Планируемое размещение объектов местного значения;
в) Функциональные зоны.

Закон 19-2020				Исполнитель: Васильевское			
Генеральный план села Васильевское				Исполнитель: Васильевское			
Масштаб: 1:500				Исполнитель: Васильевское			
Генеральный план села Васильевское				Исполнитель: Васильевское			
Генеральный план села Васильевское				Исполнитель: Васильевское			
